




Ansicht Norden / Eingangsseite Südertoft

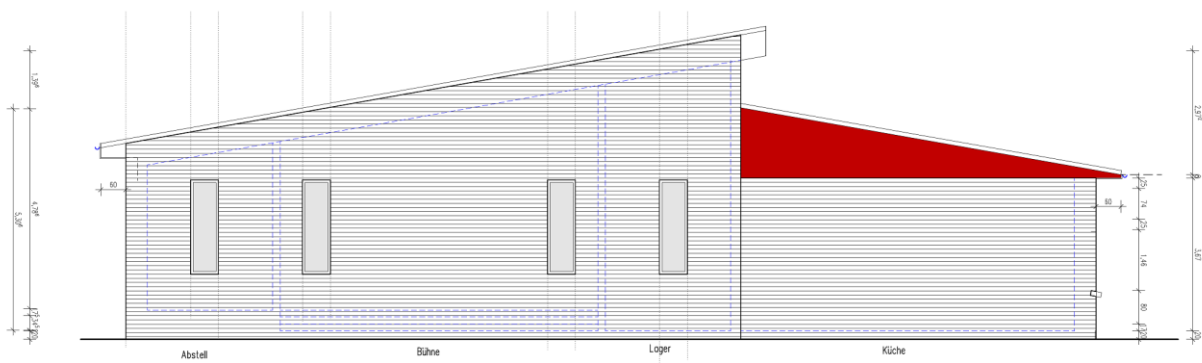

Ansicht Osten

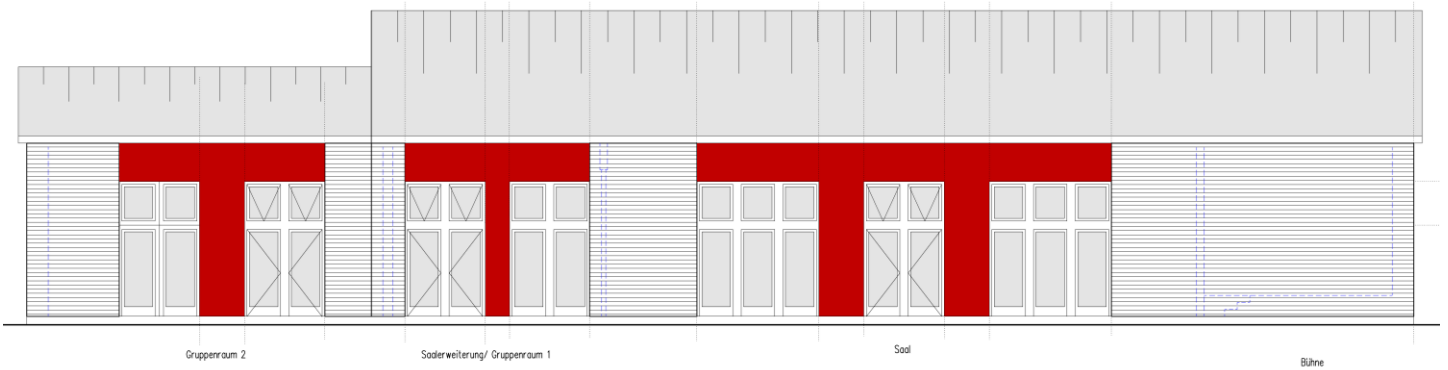

Ansicht Süden

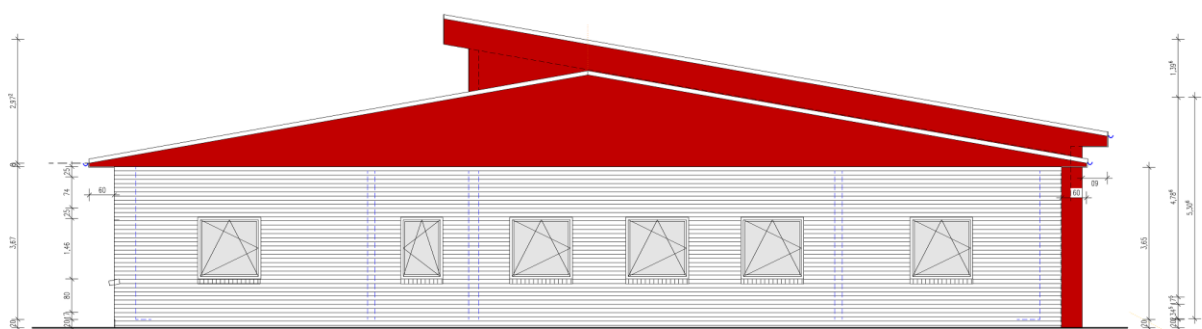

Ansicht Westen