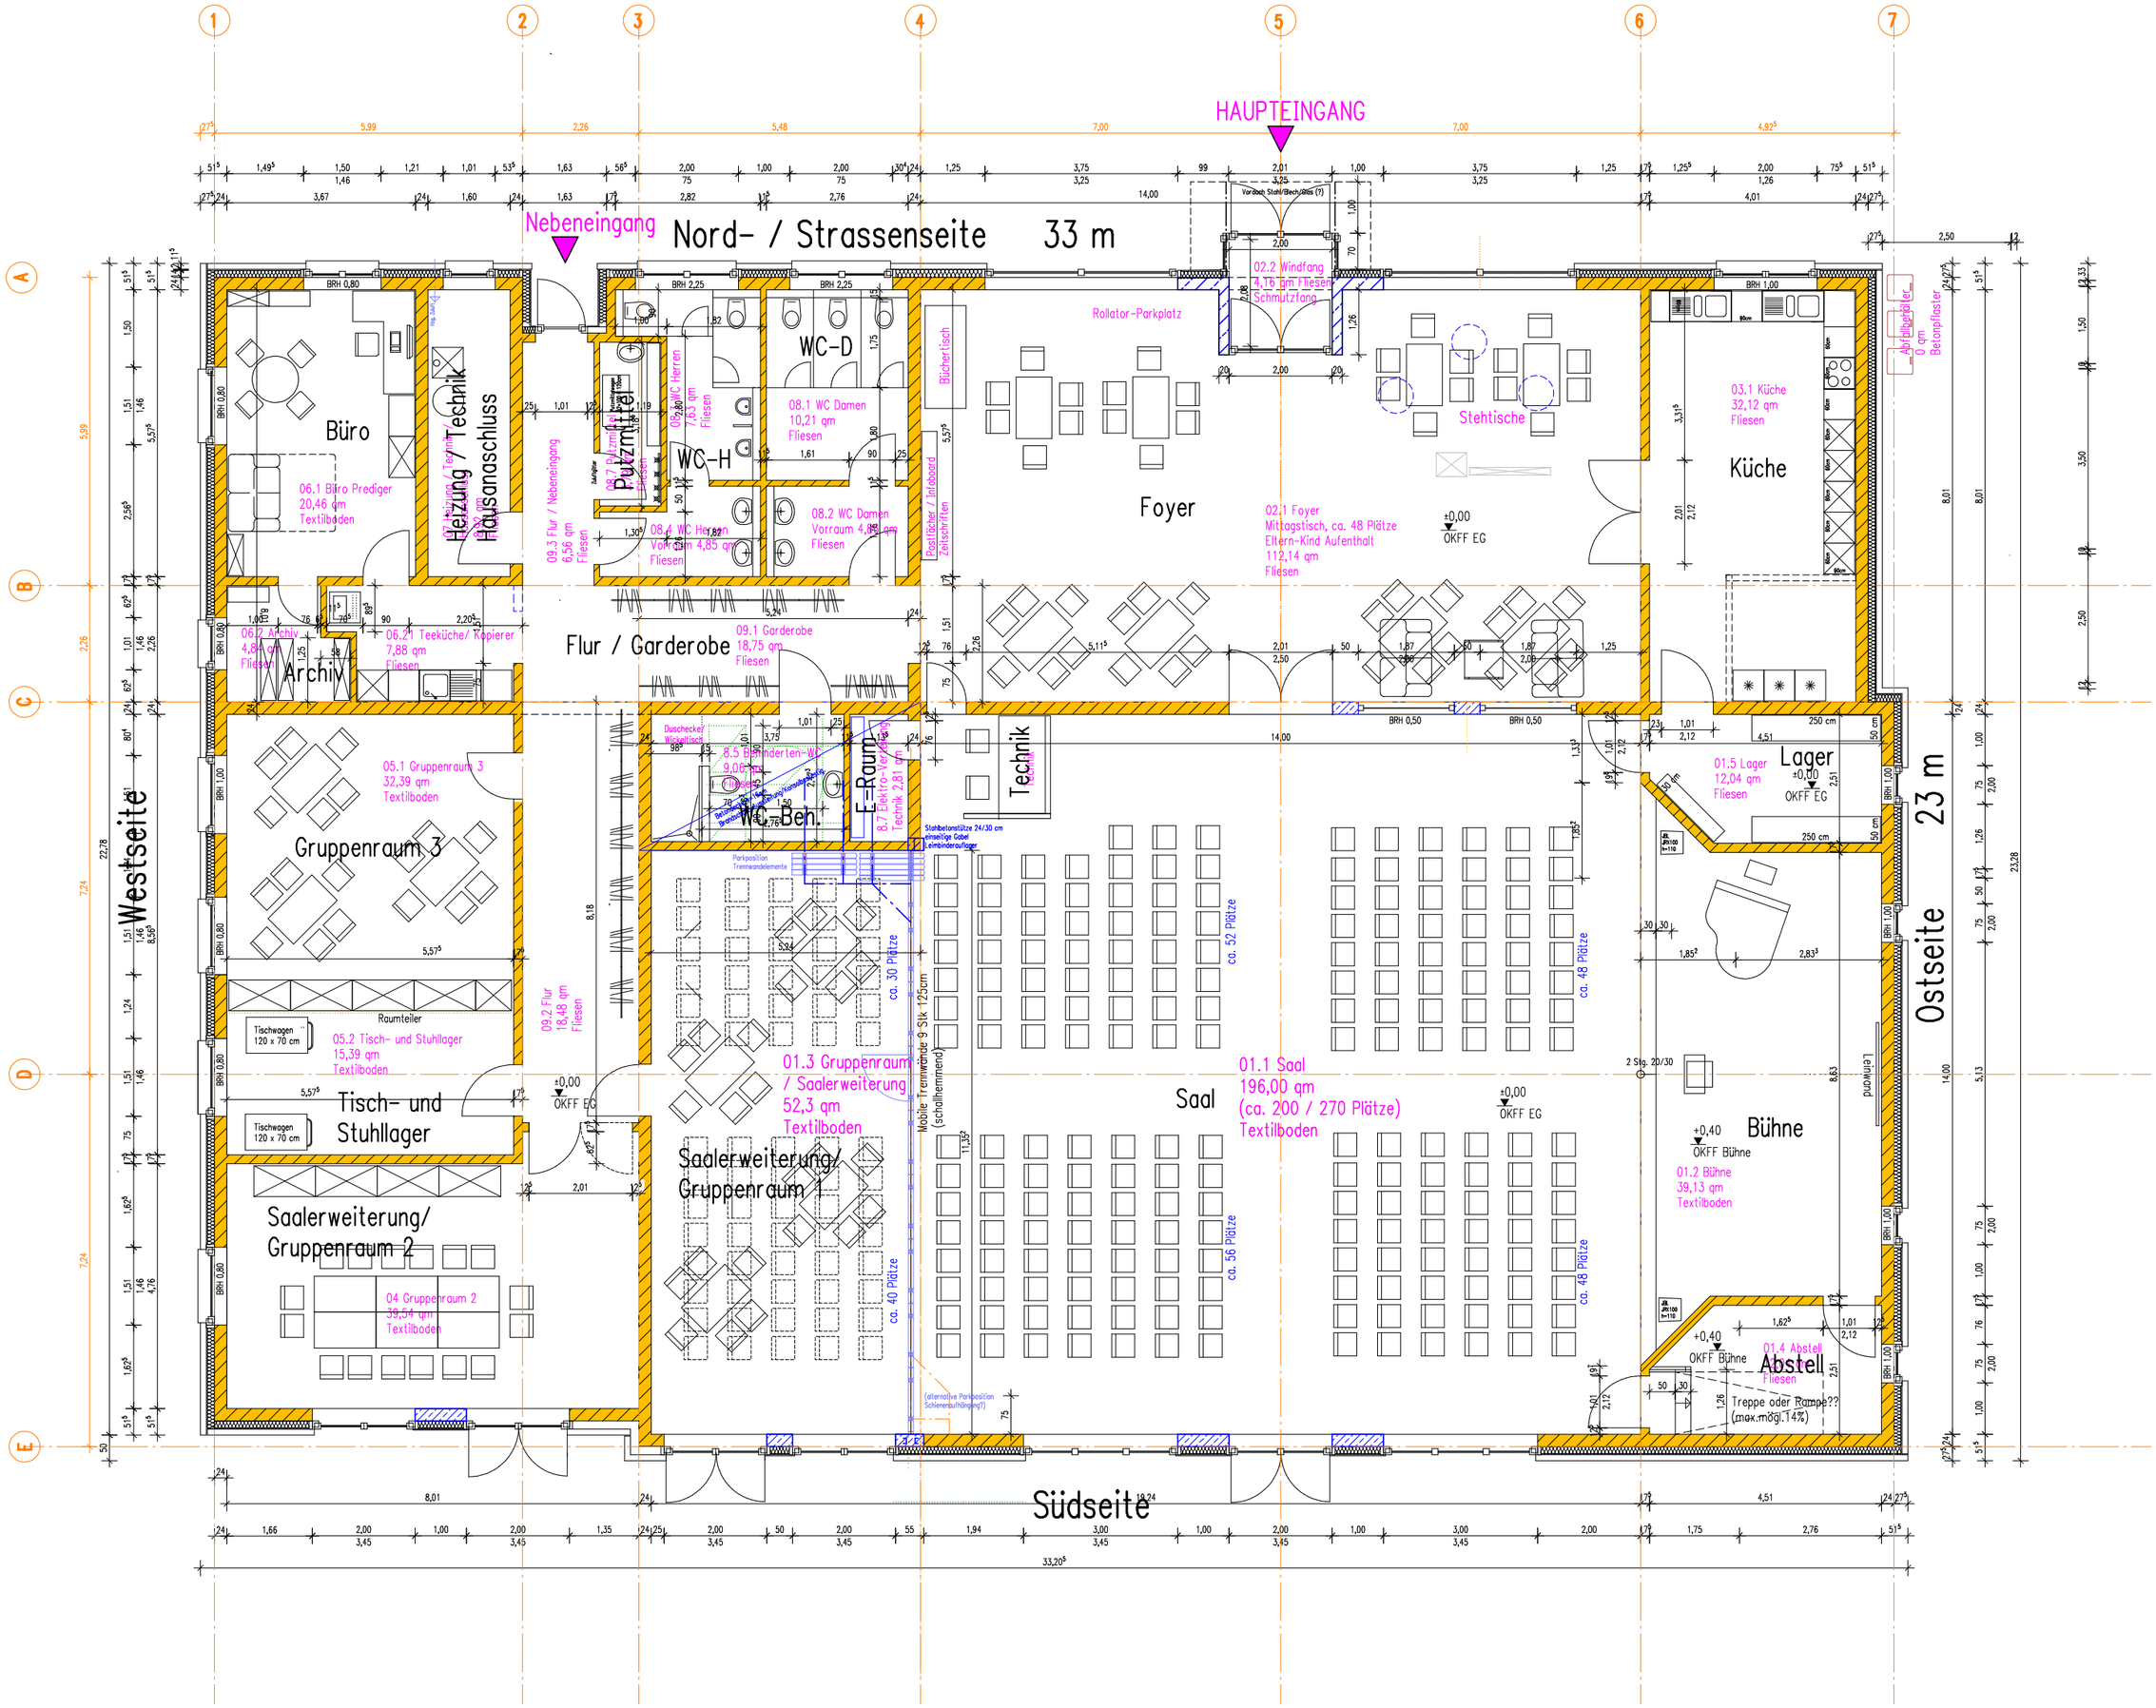

HAUPTEINGANG
Nebeneingang
Nord- / Strassenseite 33 m
Büro
06.1 Büro Prediger
20,46 qm
Textilboden
Heizung / Technik
Hausanaschluss
Putzmittel
WC-D
WC-H
08.1 WC Damen
10,21 qm
Fliesen
08.2 WC Damen
Vorraum 4,85 qm
Fliesen
08.4 WC Herren
Vorraum 4,85 qm
Fliesen
09.3 Flur / Nebeneingang
6,56 qm
Fliesen
Büchertisch
Postfächer / Infoboard
Zeitschriften
Rollator-Parkplatz
02.2 Windfang
4,16 qm Fliesen
Schmutzfang
Foyer
02.1 Foyer
Mittagstisch, ca. 48 Plätze
Eltern-Kind Aufenthalt
112,14 qm
Fliesen
Stehtische
±0,00
OKFF EG
Küche
03.1 Küche
32,12 qm
Fliesen
Abfallbehälter
0 qm
Betonpflaster
06.2 Archiv
4,84 qm
Fliesen
06.2 Teeküche/ Kopierer
7,88 qm
Fliesen
Archiv
Flur / Garderobe
09.1 Garderobe
18,75 qm
Fliesen
Duschecke/
Wickeltisch
8.5 Behinderten-WC
9,06 qm
Fliesen
WC-Beh.
E-Raum
8.7 Elektro-Verteilung
Technik 2,81 qm
Technik
Lager
01.5 Lager
12,04 qm
Fliesen
±0,00
OKFF EG
Gruppenraum 3
05.1 Gruppenraum 3
32,39 qm
Textilboden
Westseite
Ostseite
23 m
Raumteiler
Tischwagen
120 x 70 cm
05.2 Tisch- und Stuhllager
15,39 qm
Textilboden
Tisch- und
Stuhllager
09.2 Flur
18,48 qm
Fliesen
±0,00
OKFF EG
01.3 Gruppenraum
/ Saalerweiterung
52,3 qm
Textilboden
Saalerweiterung/
Gruppenraum 1
Saalerweiterung/
Gruppenraum 2
04 Gruppenraum 2
39,54 qm
Textilboden
ca. 30 Plätze
ca. 40 Plätze
Mobile Trennwände 9 Stk 125cm
(schallhemmend)
ca. 52 Plätze
ca. 56 Plätze
ca. 48 Plätze
Saal
01.1 Saal
196,00 qm
(ca. 200 / 270 Plätze)
Textilboden
±0,00
OKFF EG
Bühne
+0,40
OKFF Bühne
01.2 Bühne
39,13 qm
Textilboden
Leinwand
Abstell
01.4 Abstell
Fliesen
Treppe oder Rampe??
(max.mögl.14%)
Südseite